


DÉTAIL TYPIQUE - Sikalastic®-320

TOITURES - TERRASSES ISOLÉES AVEC PAVÉS

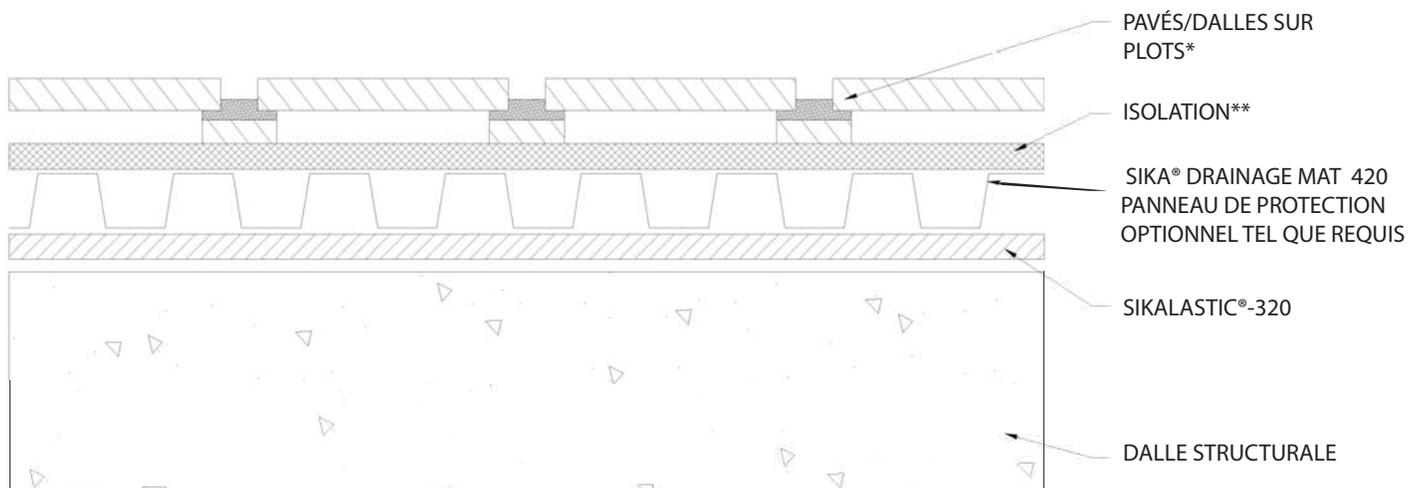

*CONTACTER SIKA CANADA POUR LES OPTIONS DE PAVÉS/DALLES DISPONIBLES DANS VOTRE RÉGION AU 1-800-933-7452

**LE PANNEAU D'ISOLATION PEUT ÊTRE REPLACÉ OU UTILISÉ CONJOINTEMENT AVEC UNE COUCHE DE SABLE DE 25 MM OU PLUS D'ÉPAISSEUR