


PANNEAUX SARNATHERM ISO 4 PI X 8 PI

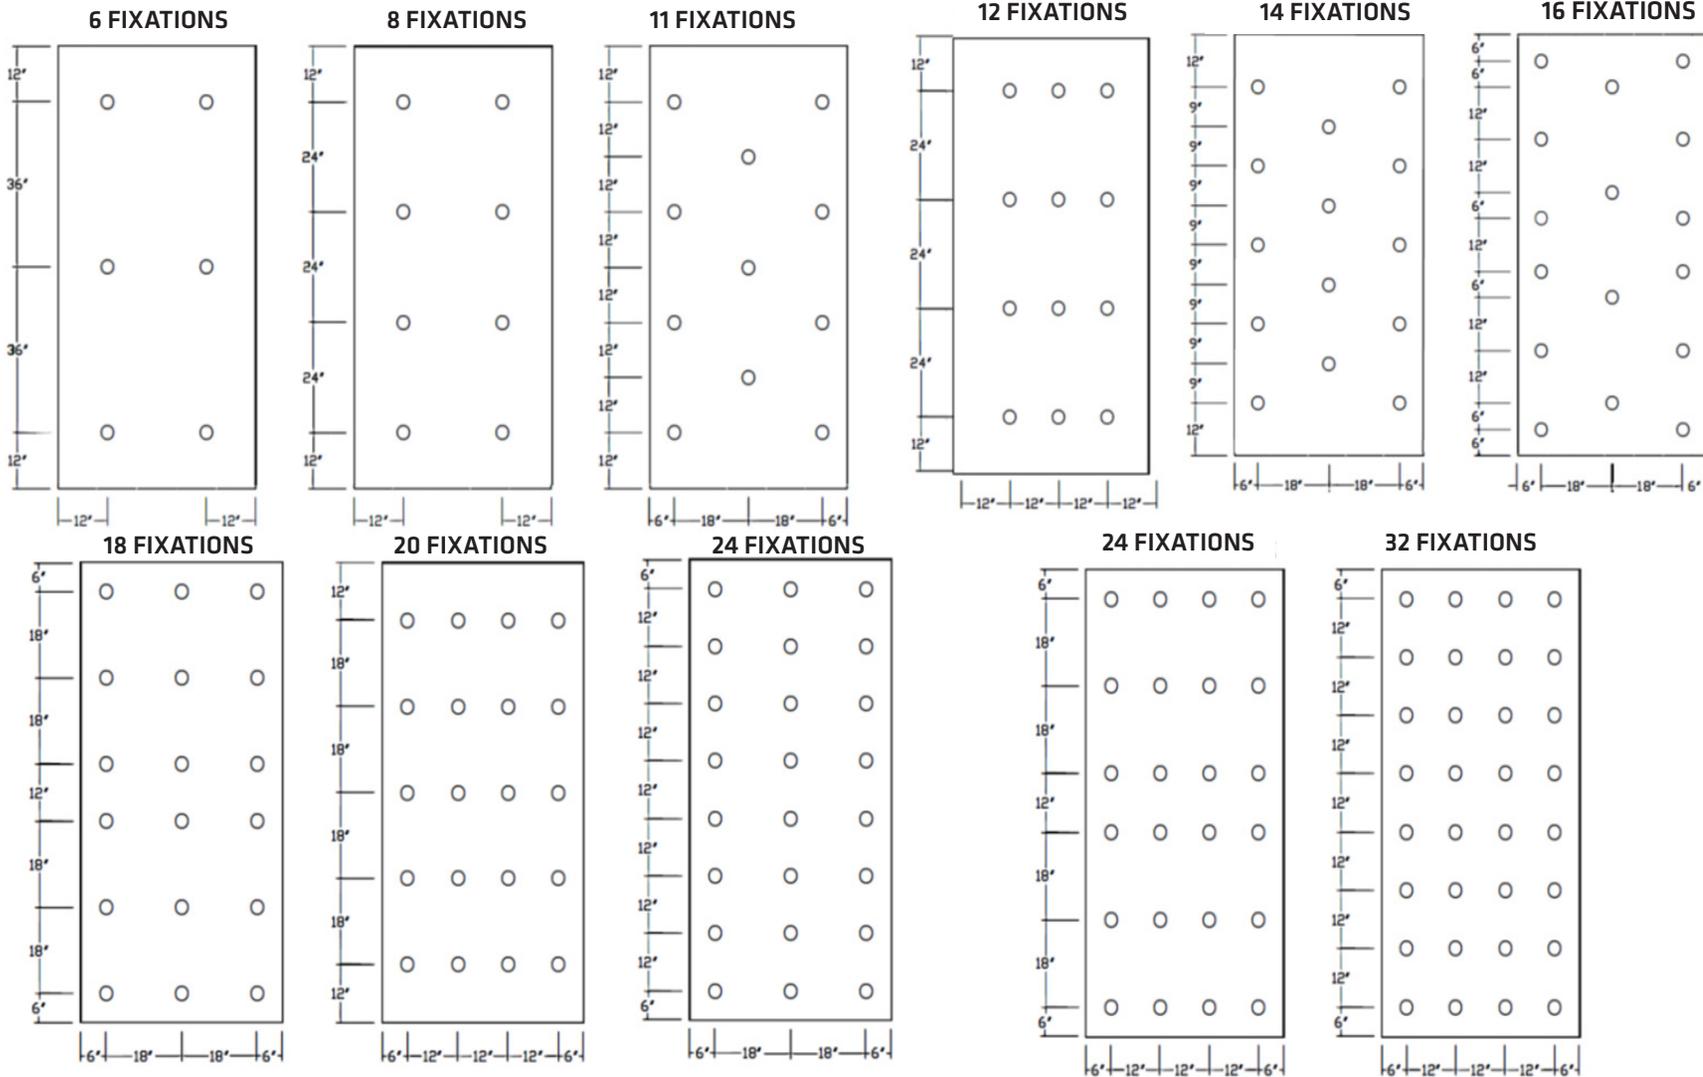


Pour recevoir les renseignements les plus à jour et les plus précis, veuillez consulter les dernières fiches techniques du produit Sika sur le site www.sika.ca

FIXATION ISO DENS DECK

**BUILDING TRUST
CONSTRUIRE LA CONFIANCE**



PANNEAUX DENS DECK (PRIME) 4 PI X 8 PI

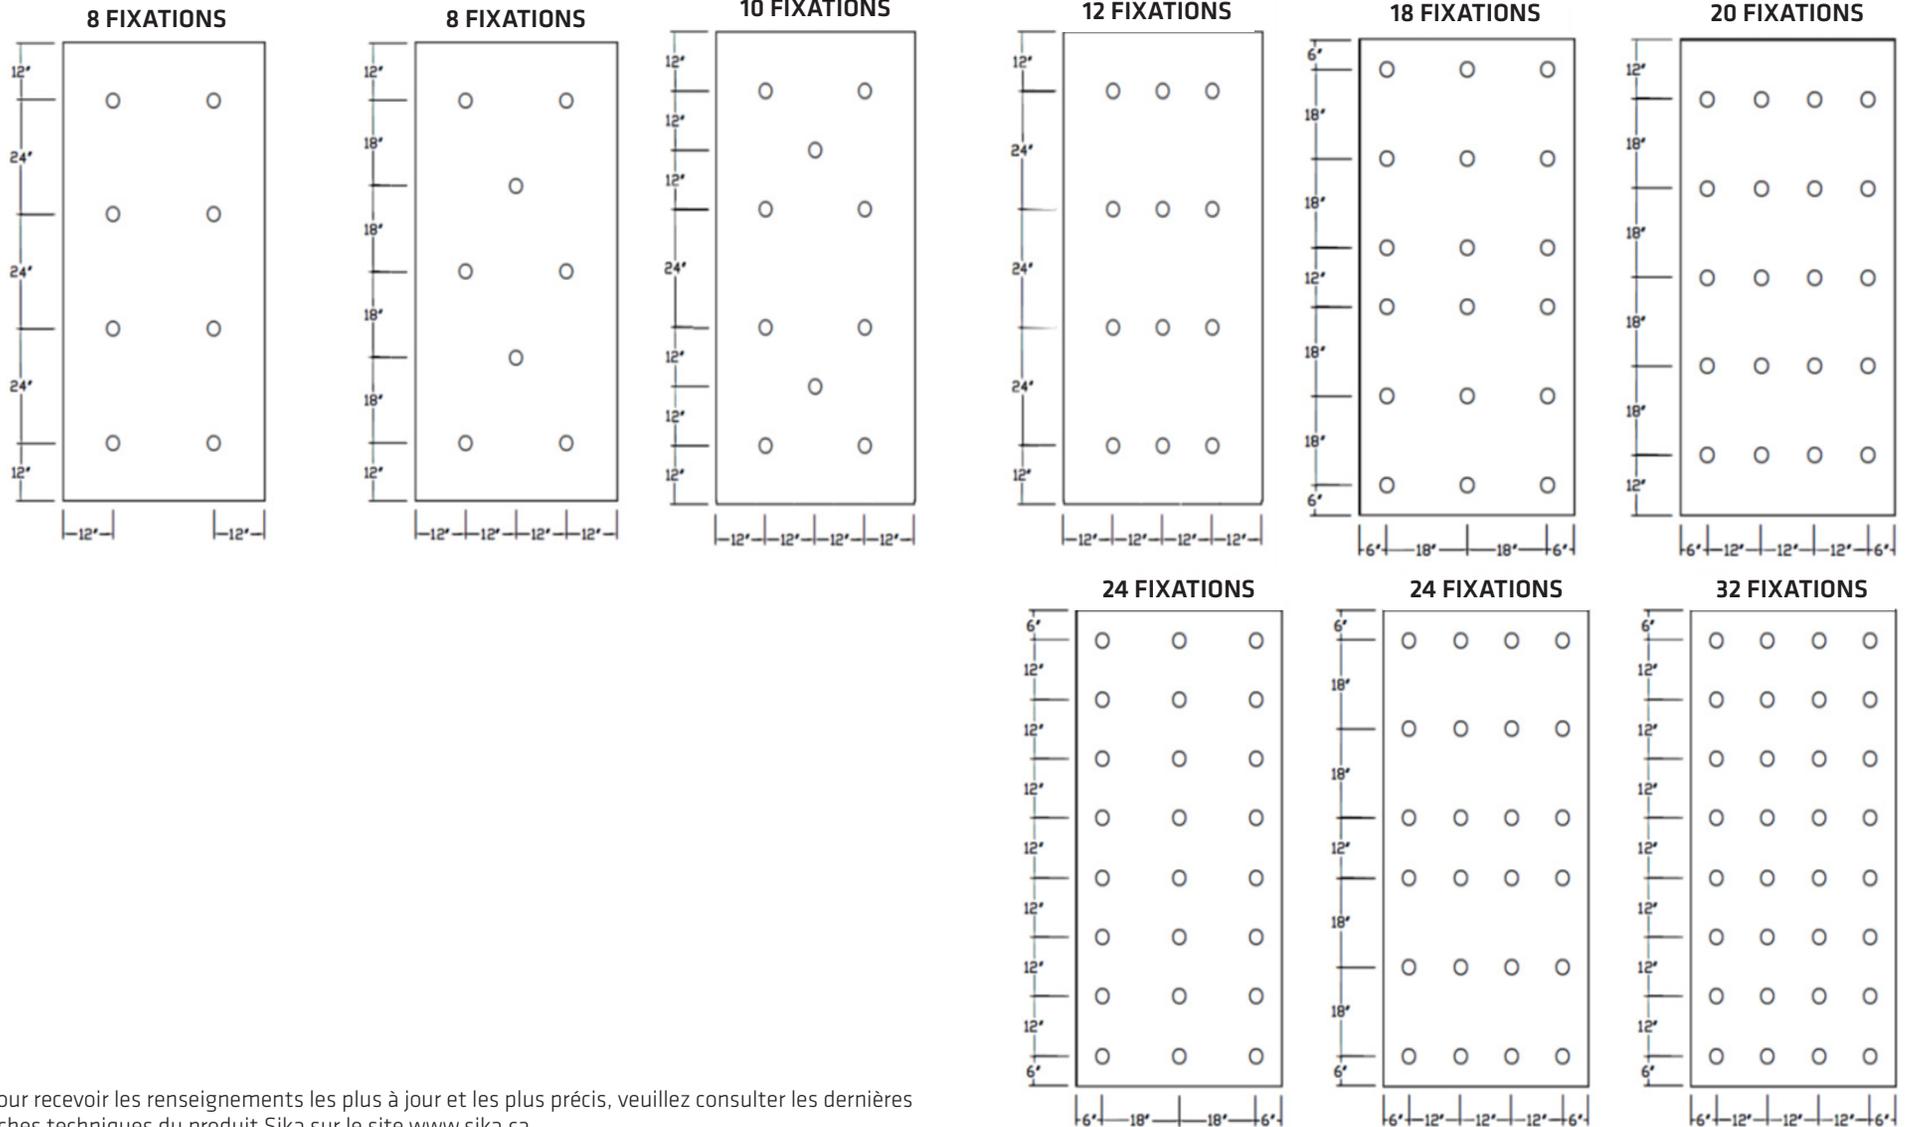

Pour recevoir les renseignements les plus à jour et les plus précis, veuillez consulter les dernières fiches techniques du produit Sika sur le site www.sika.ca